


Чертеж планировки территории,
схема организации улично-дорожной сети и движения транспорта и размещения магистральных инженерных сетей
для размещения линейного объекта: «Распределительный газопровод низкого давления по улице Южной от дома № 208 до дома № 230 в
хуторе Казаче-Малеваном», М 1:1000

23-12-0401019-5

План
газопровода
М 1:
500

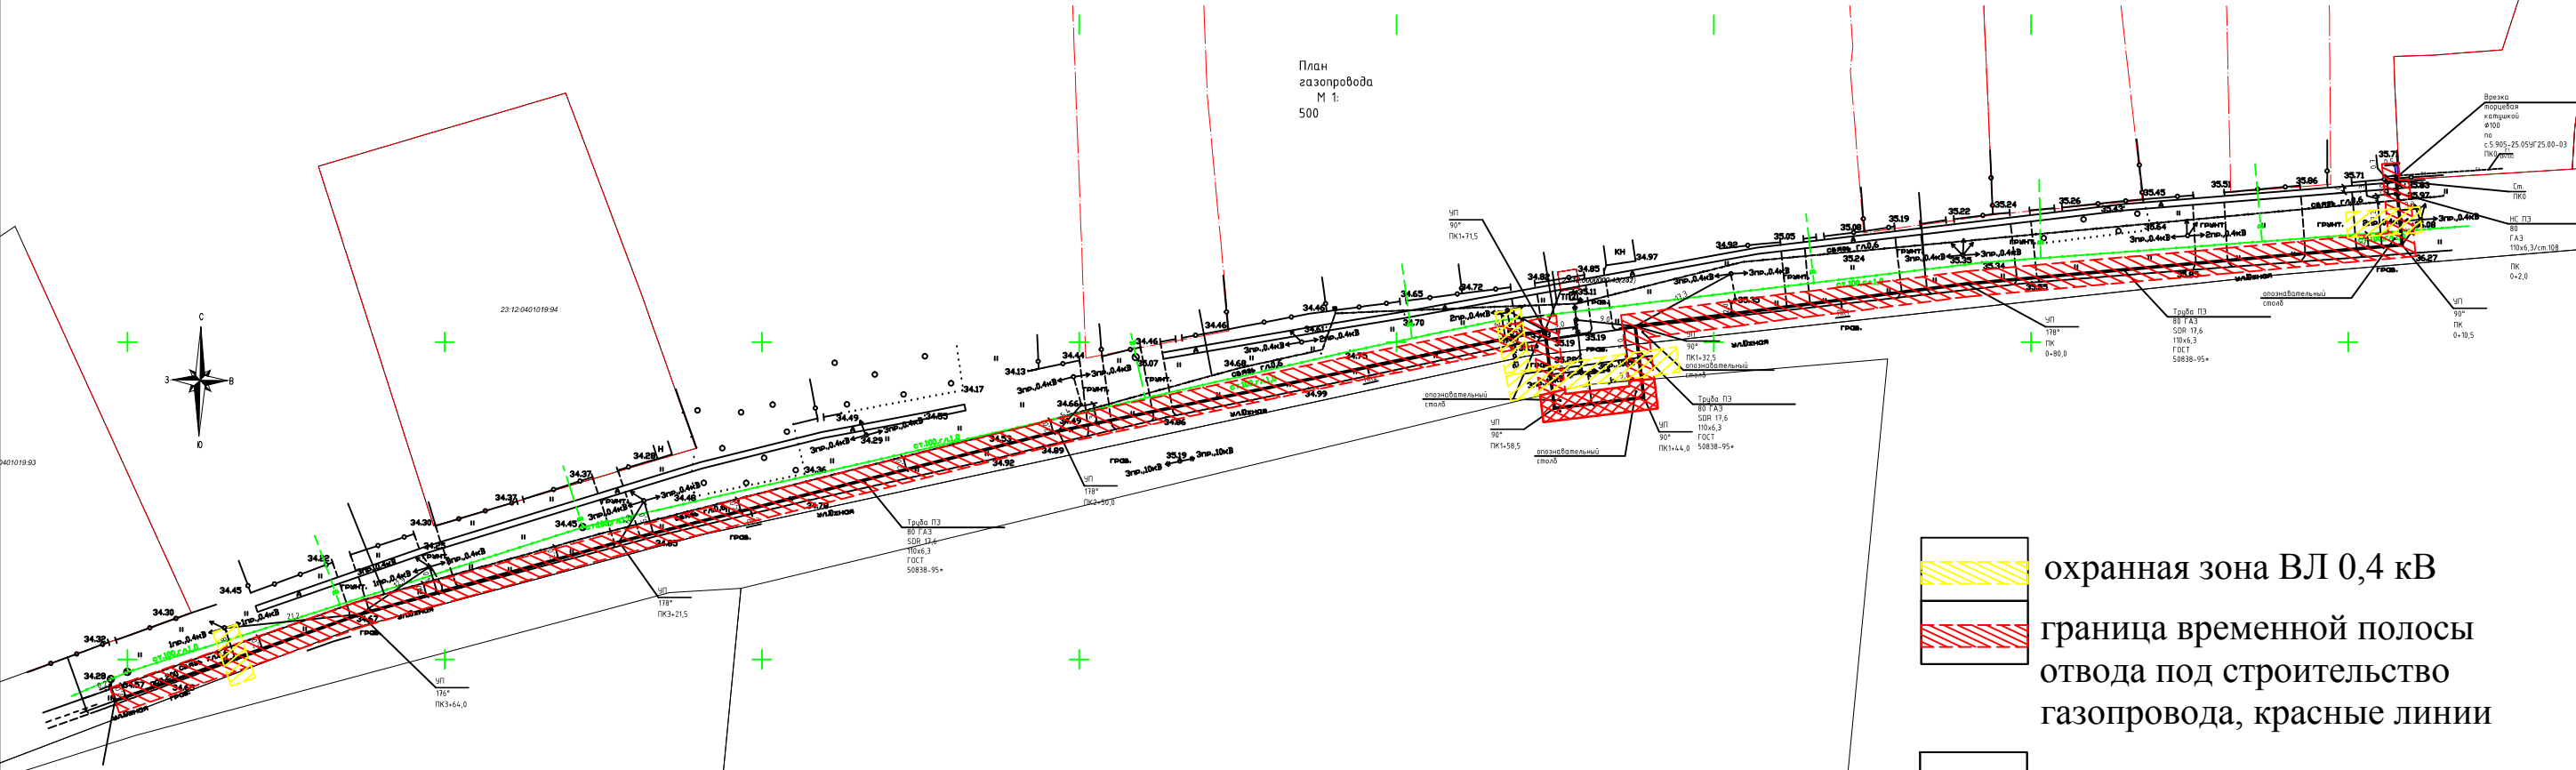

- охранная зона ВЛ 0,4 кВ
- граница временной полосы отвода под строительство газопровода, красные линии
- граница сервитута под строительство газопровода