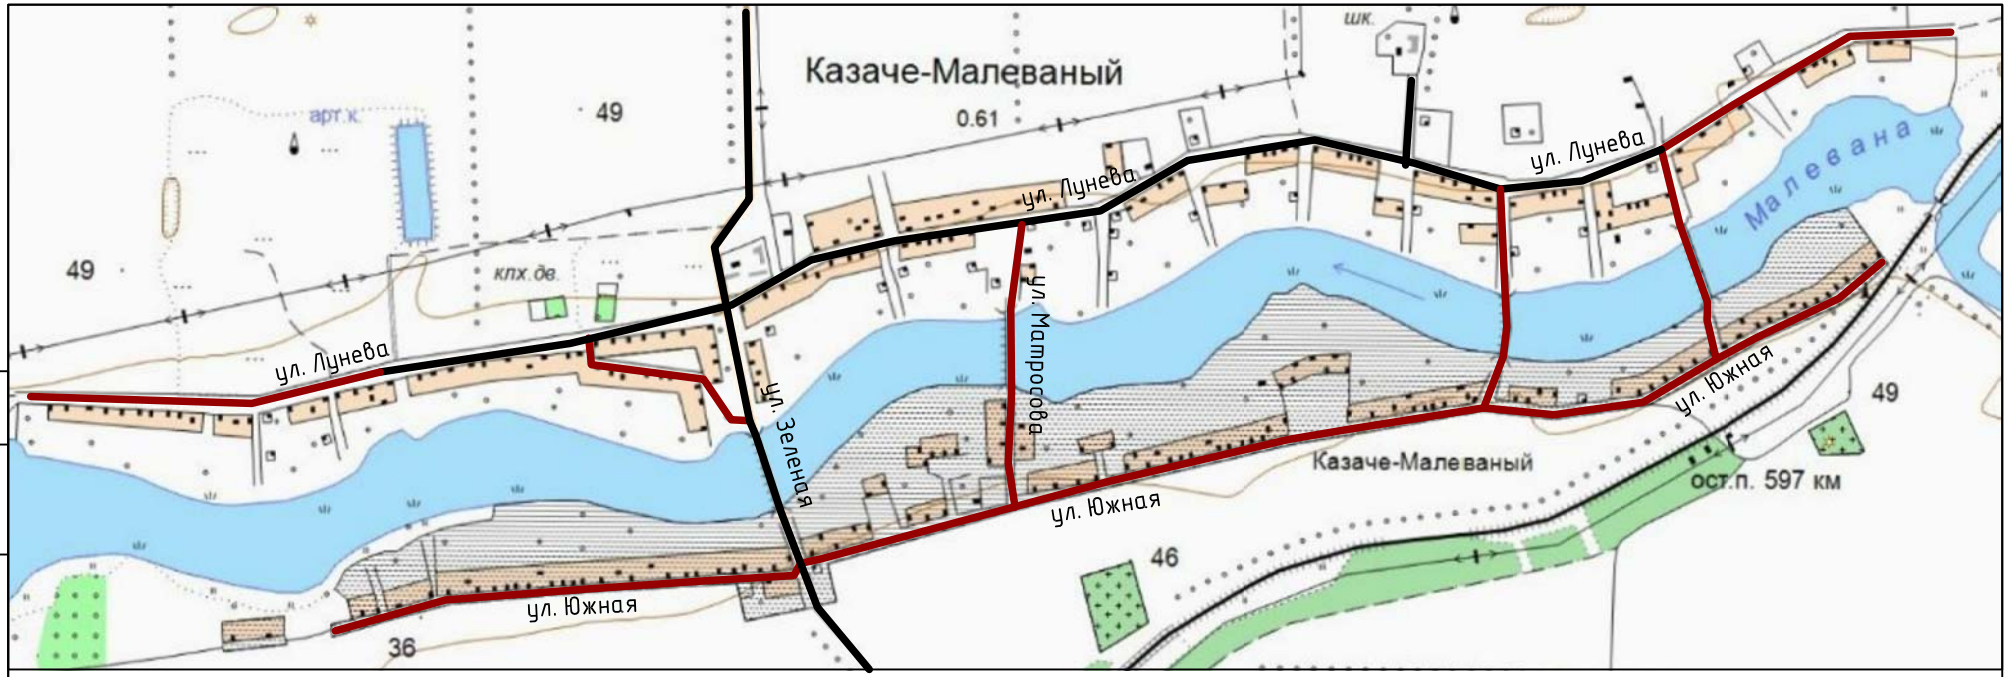

Условные обозначения

Дорожное покрытие асфальт

Дорожное покрытие гравий

Изм.	Кол. уч.	Лист	№ док.	Подп.	Дата			
							Стадия	Лист	Листов
								46	46

Согласовано

Взам. инв. №

Подпись и дата

Инв. № подл.

Формат А4